



Zunanja žaluzija KR PAN - podometna maska + EPS

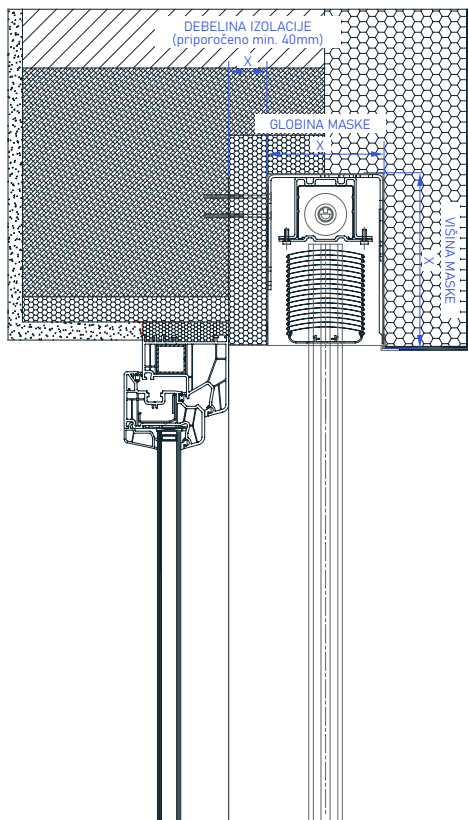


TEHNIČNE SKICE | Detajli senčil:




• POTOPNO VODILO v EPS izolaciji

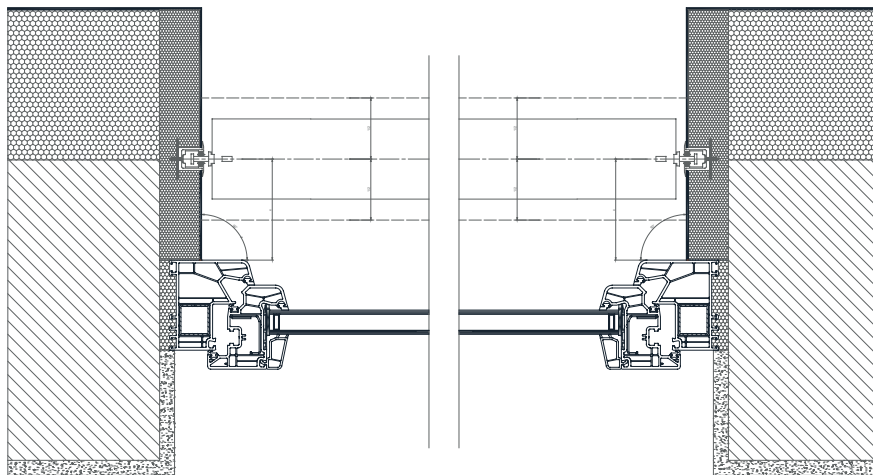


LAMELE

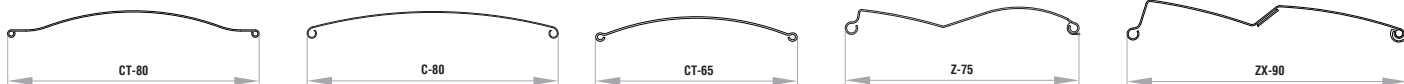

VODILO

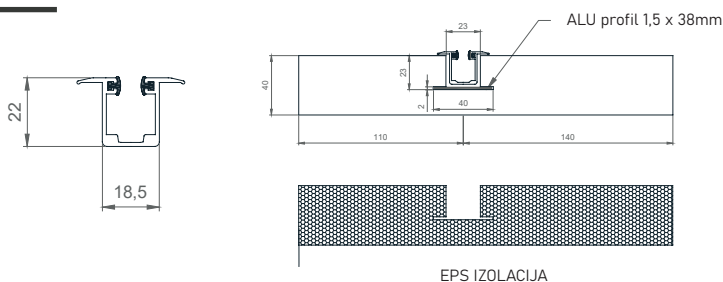

ROLO KOMARNIK

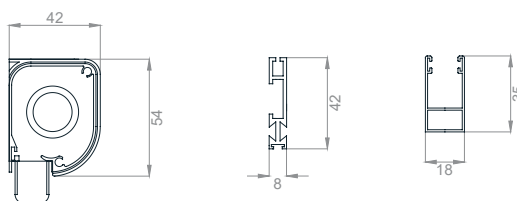

ZGLOBI

